


LEGENDA

-  NECESSITA' DI PERSONALE ADDETTO ALLA SECURITY
-  VIABILITA' INTERNA

STRUTTURE EDILIZIE AZIENDALI DEL P.O. DI SAN DANIELE DEL FRIULI

- Fabbricato "G" - BLOCCO OSPEDALIERO
- Fabbricato "D" - STRUTTURA DELLE DIPENDENZE, PEDIATRIA, DIALISI
- Fabbricato "C" - EX CASA DI RIPOSO ESTERNA (in disuso)
- Fabbricato "CE" - CABINA ELETTRICA
- Fabbricato "B" - EX-FISIATRIA
- Fabbricato "A" - CASA DI RIPOSO
- Fabbricato "Q" - CENTRALE TERMICA - EX LAVANDERIA
- Fabbricato "R" - CENTRALE TERMICA A VAPORE, COGENERATORE, GRUPPI ELETTROGENI
- Fabbricato "GM" - CENTRALE GAS MEDICALI
- Fabbricato "P" - CONSULTORIO FAMILIARE
- Fabbricato "O" - OFFICINE
- Fabbricato "M" - UFFICI AMMINISTRATIVI
- Fabbricato "F" - DIPARTIMENTO DI PREVENZIONE (EX-INPS)
- Fabbricato "L" - CENTRO DI SALUTE MENTALE
- Fabbricato "E1" - EX SCUOLA INFERMIERI (in comodato al Comune)
- Fabbricato "E2" - PRETURA E MUSEO DEL TERRITORIO
- Fabbricato "S" - NUOVO CORPO
- Fabbricato "GT" - NUOVO G.E. TECNOLOGICI

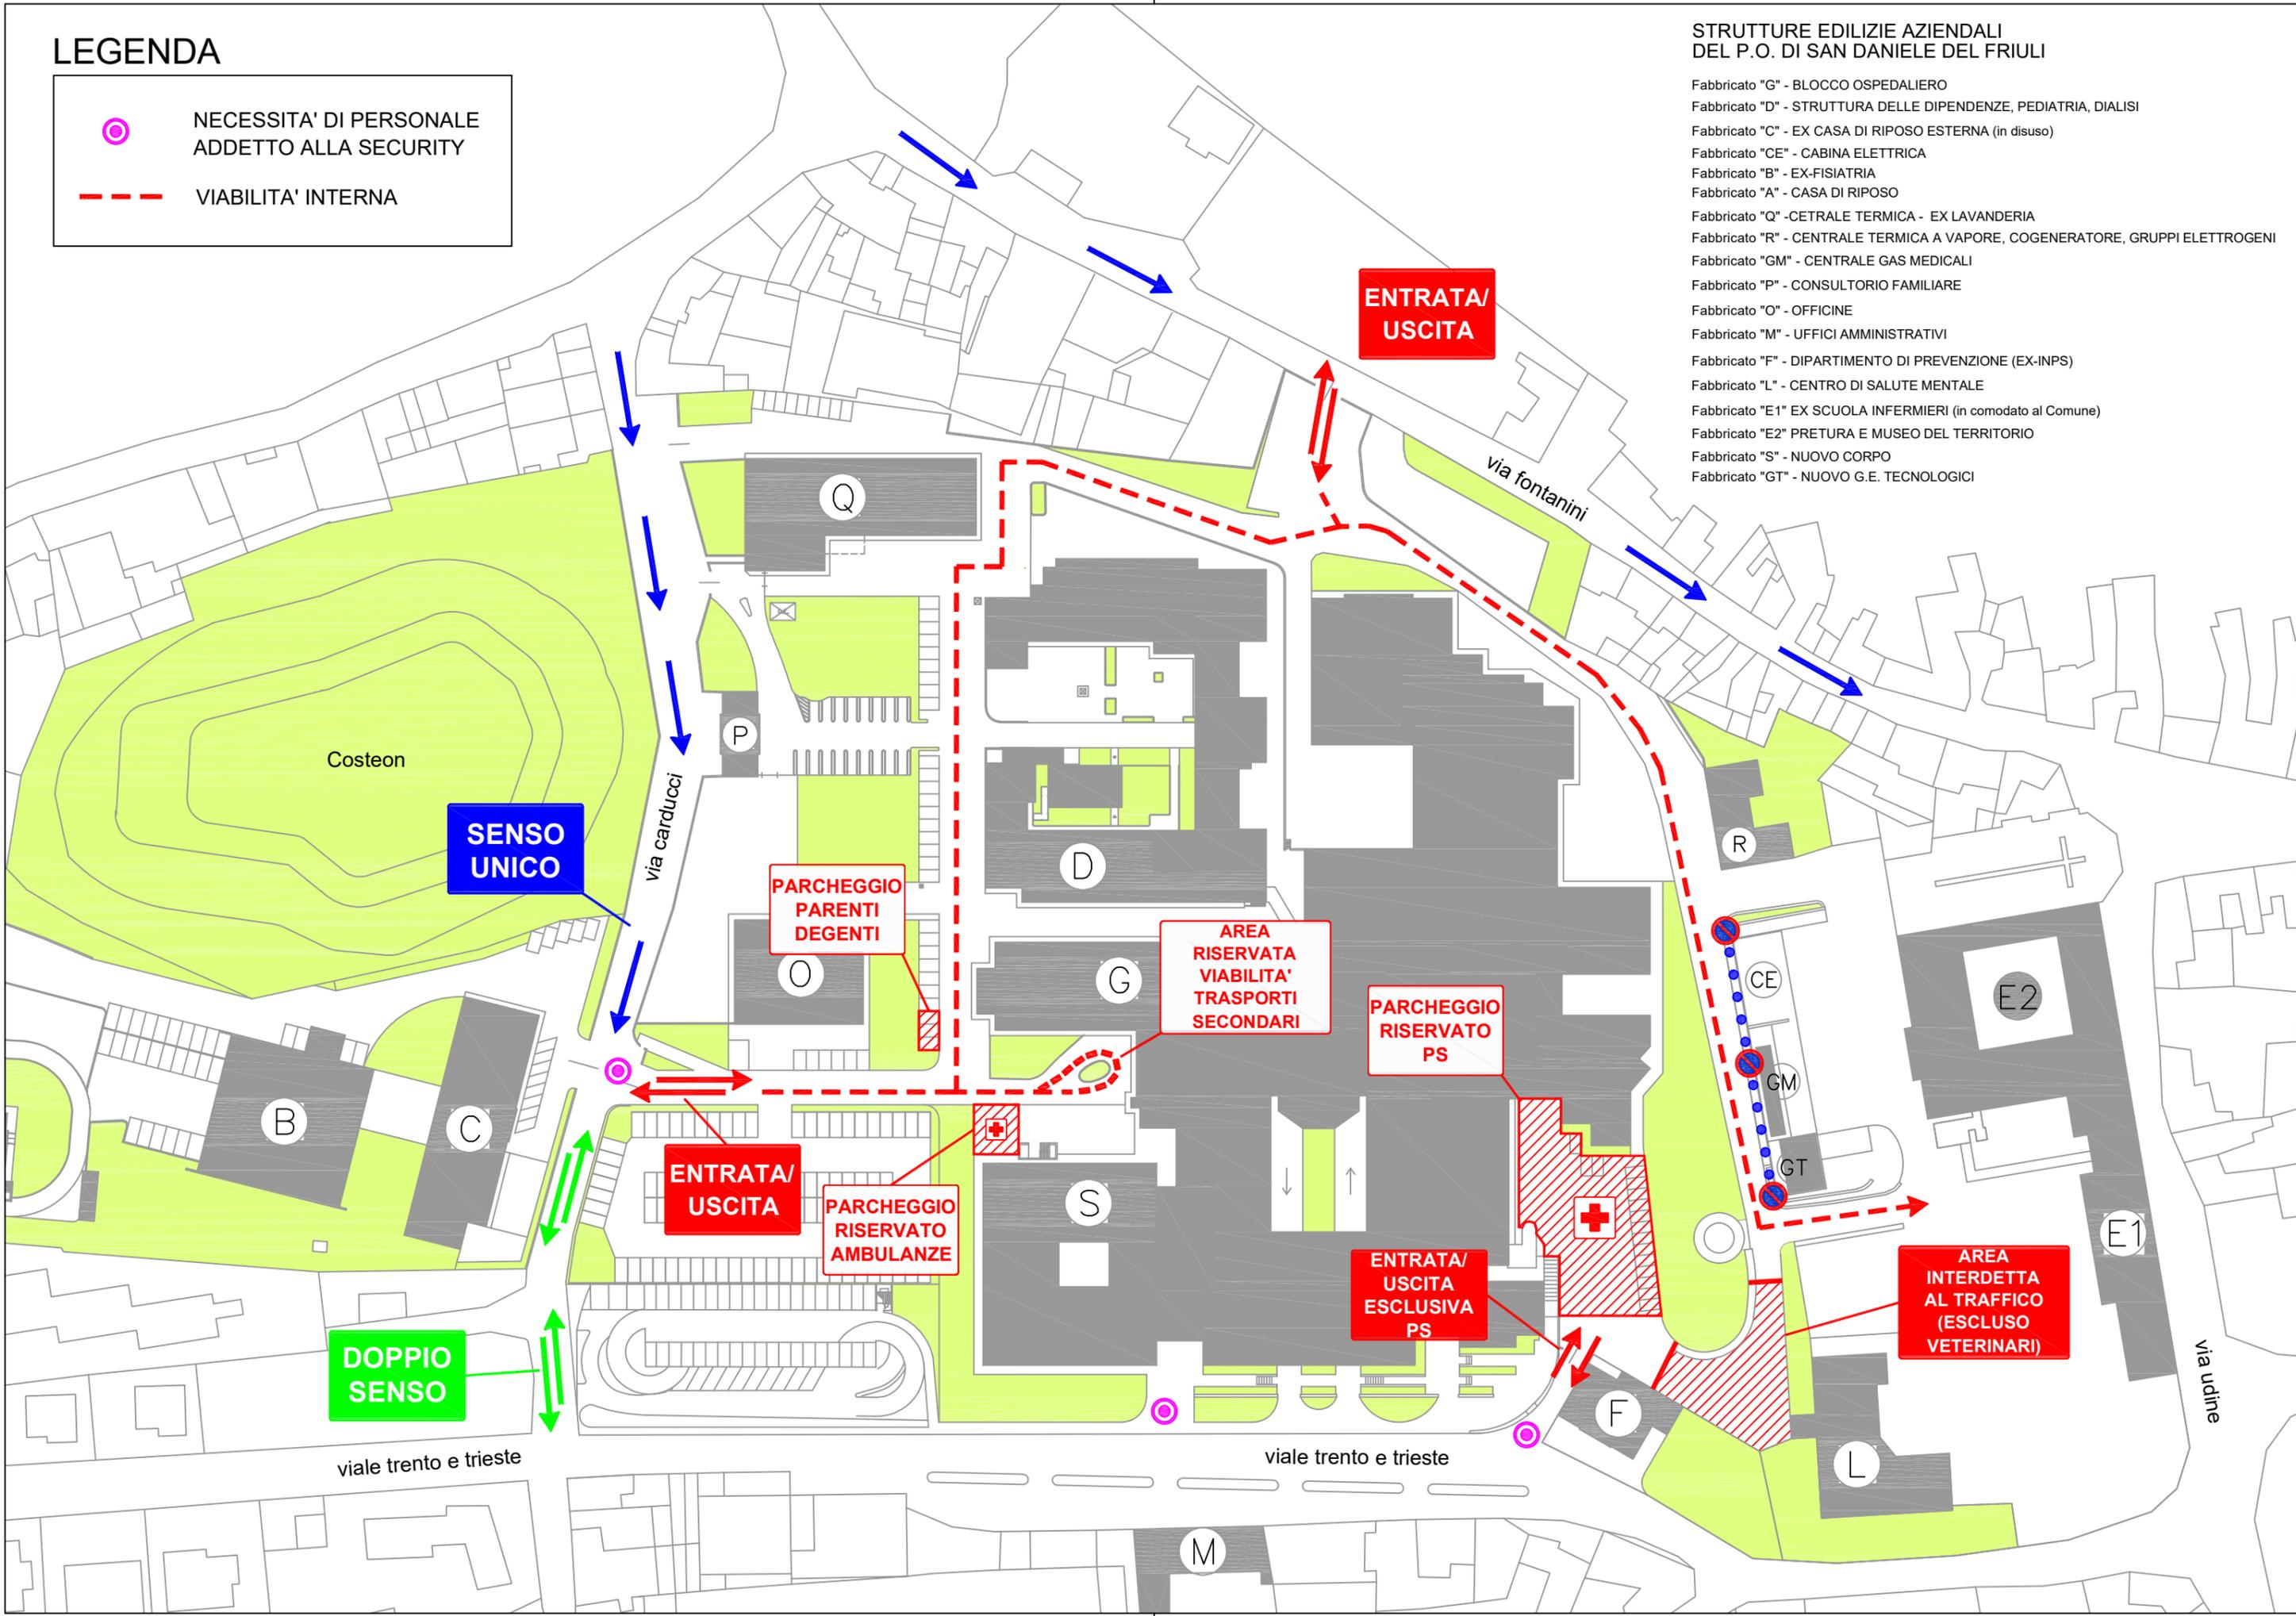

DOPPIO SENSO

SENSO UNICO

ENTRATA/ USCITA

ENTRATA/ USCITA

ENTRATA/ USCITA ESCLUSIVA PS

AREA INTERDETTA AL TRAFFICO (ESCLUSO VETERINARI)

PARCHEGGIO PARENTI DEGENTI

PARCHEGGIO RISERVATO AMBULANZE

AREA RISERVATA VIABILITA' TRASPORTI SECONDARI

PARCHEGGIO RISERVATO PS

Costeon

via carducci

via fontanini

viale trento e trieste

viale trento e trieste

via udine